
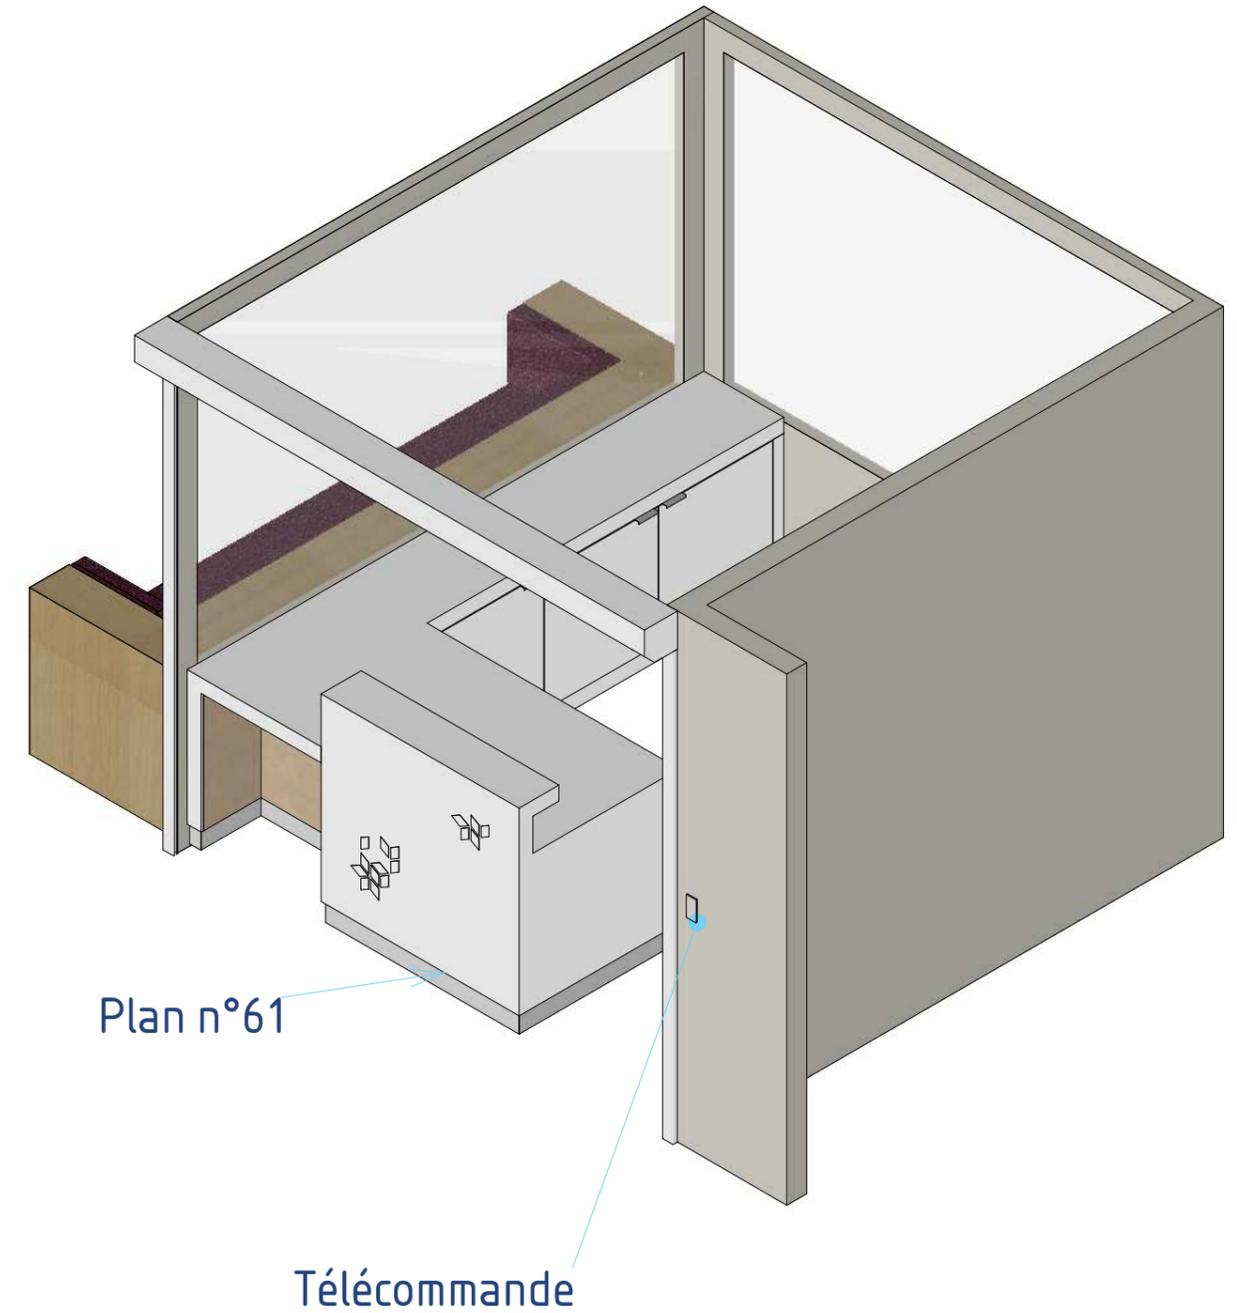



Ensemble des plans n°59 et n°61
 Avec rideau en applique coloris blanc en option référence FLIP Fermeture

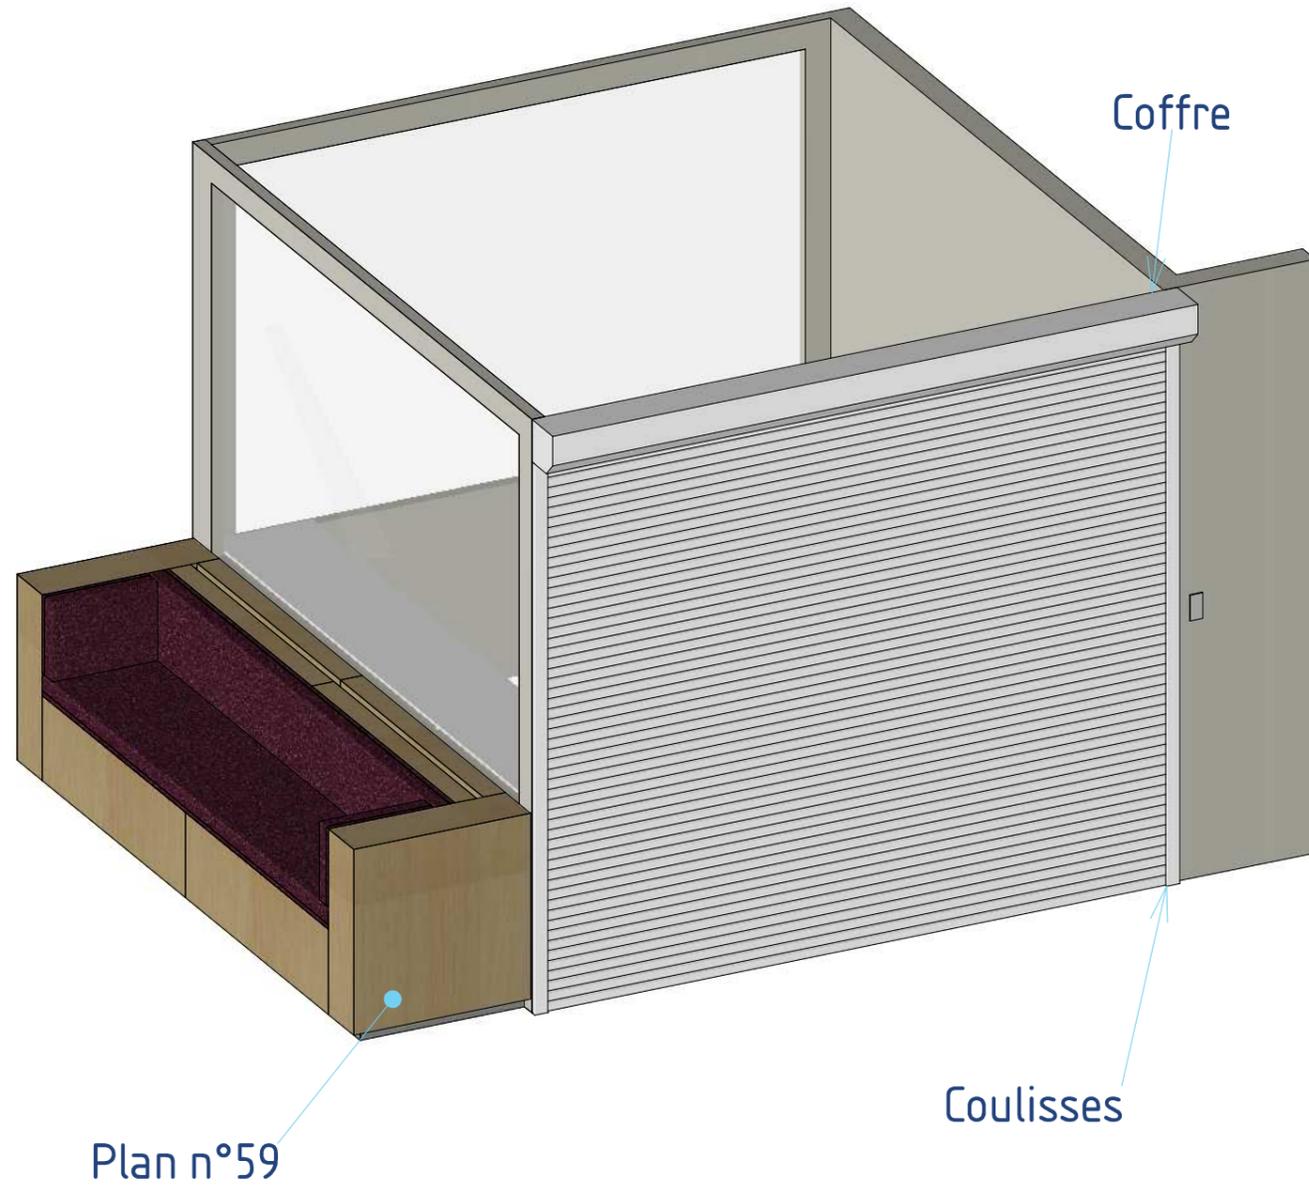

A	27/11/2019	Modifications suivant retour du 14/10/2019	AG
Ø	27/11/2019	Création du plan	AG
Ind.	Date	Désignation	Auteur
Ech.	1:25	Format A3	Chargé d'affaire : SP Dessin : AG

N1_Accueil_Dentaire		
EIFFAGE ACHERES		
Rue Camille Jenatzy 78260 Achères		
Plan n°59 et 61	Affaire n° 00183	Page 1/7

Ensemble en panneaux aggloméré 22 mm et MDF 10 mm stratifié
 Faces visibles: Hanex white
 Faces non visibles: stratifié W1001 ST9 Blan Premium - EGGER
 Intérieur de la banque d'accueil: stratifié H1733 ST9 Bouleau de Mainau - EGGER

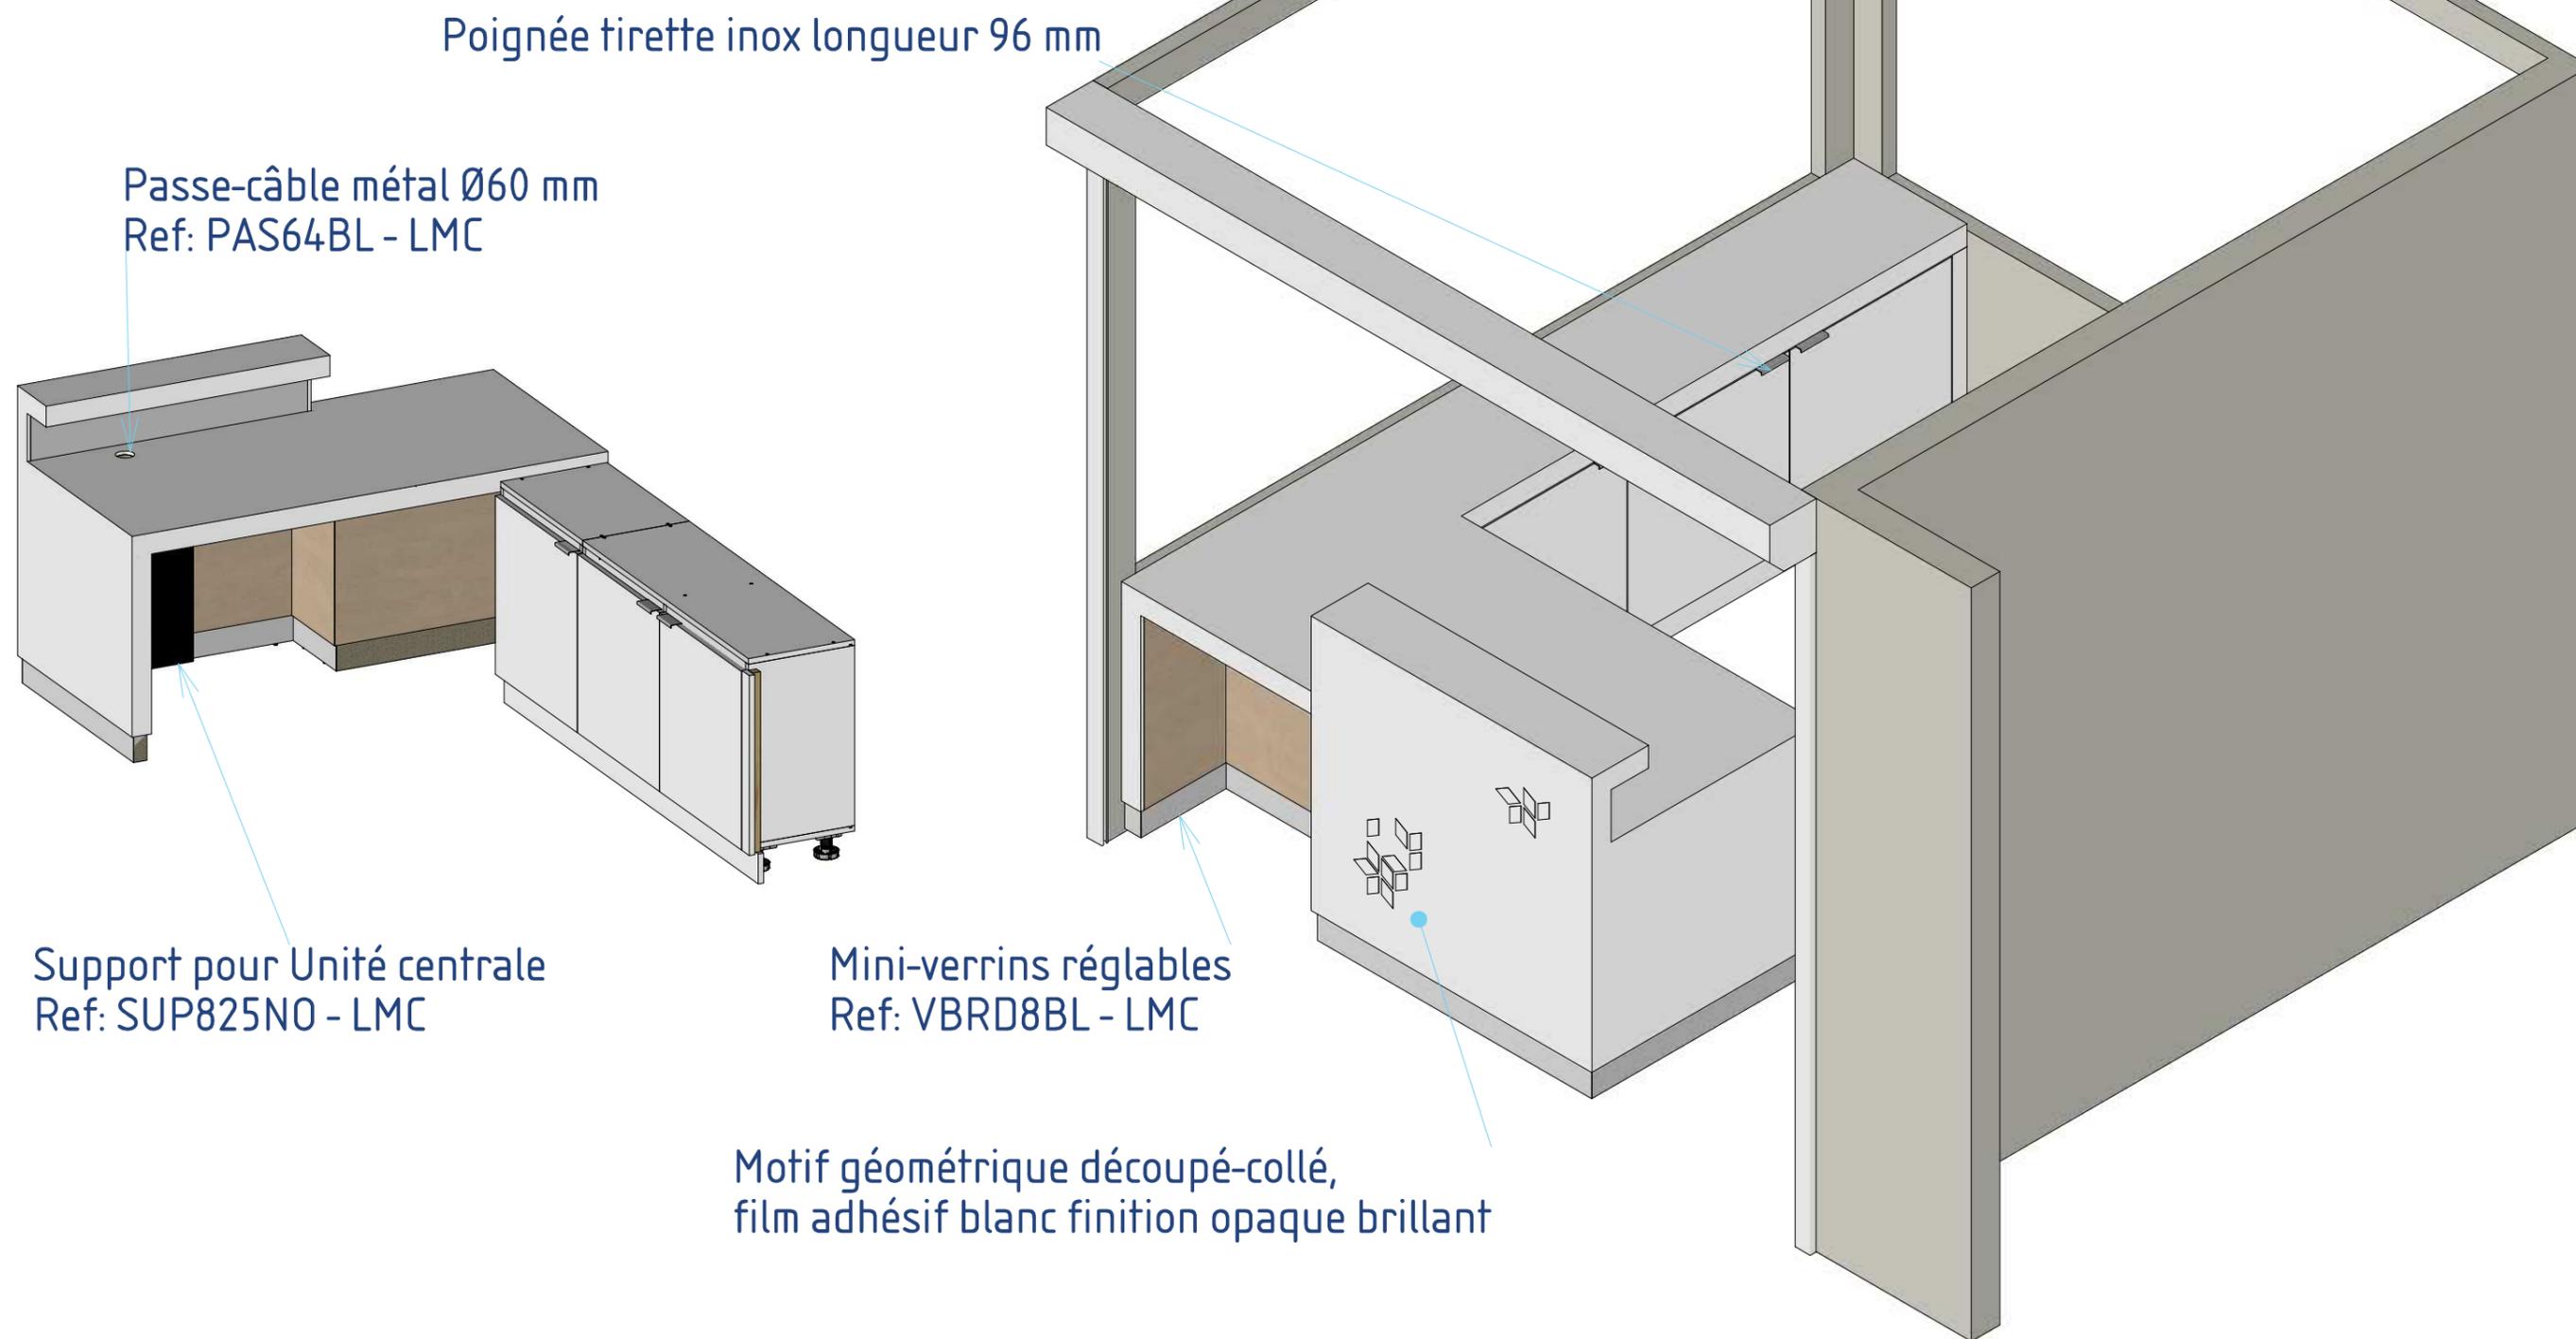

Poignée tirette inox longueur 96 mm

Passe-câble métal Ø60 mm
 Ref: PAS64BL - LMC

Support pour Unité centrale
 Ref: SUP825NO - LMC

Mini-verrins réglables
 Ref: VBRD8BL - LMC

Motif géométrique découpé-collé,
 film adhésif blanc finition opaque brillant

A	27/11/2019	Modifications suivant retour du 16/10/2019	AG
Ø	11/10/2019	Création du plan	AG
Ind.	Date	Désignation	Auteur
Ech.	0.060	Format A3	Chargé d'affaire : SP Dessin : AG

N1_Accueil_Dentaire


EIFFAGE ACHERES

Rue Camille Jenatzy 78260 Achères

N°61 indA

Affaire n° 00183

Page 2/7

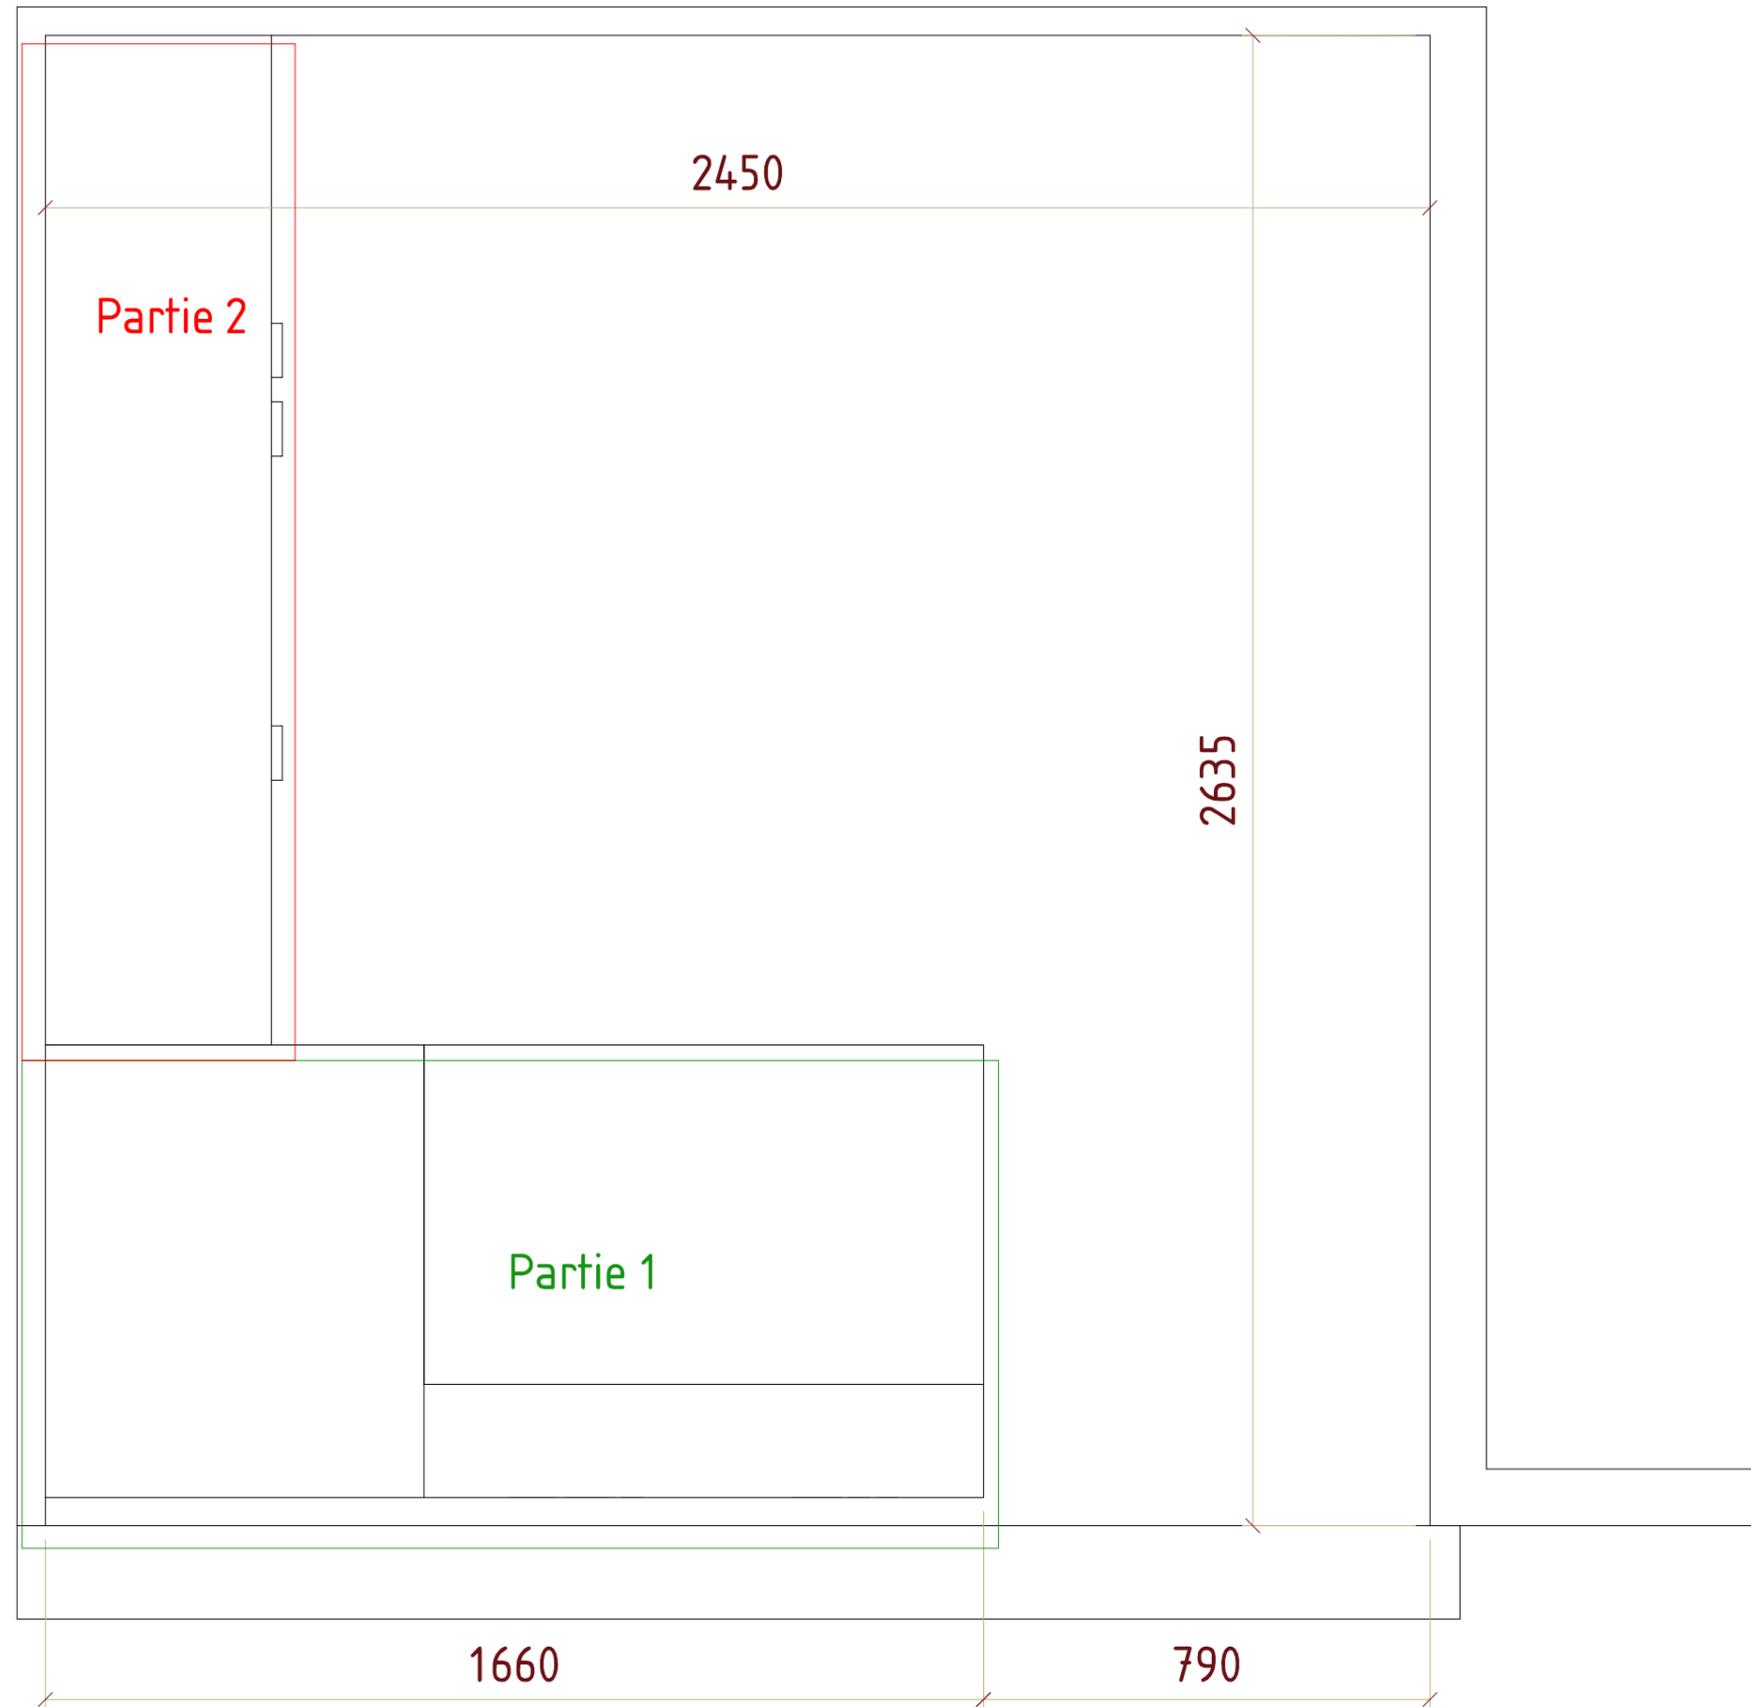


A	27/11/2019	Modifications suivant retour du 16/10/2019	AG
Ø	11/10/2019	Création du plan	AG
Ind.	Date	Désignation	Auteur
Ech.	0.080	Format	A3
Chargé d'affaire :		SP	Dessin :
			AG

N1_Accueil_Dentaire	
EIFFAGE ACHERES	
Rue Camille Jenatzy 78260 Achères	
N°61 indA	Affaire n° 00183 Page 3/7





Partie 1

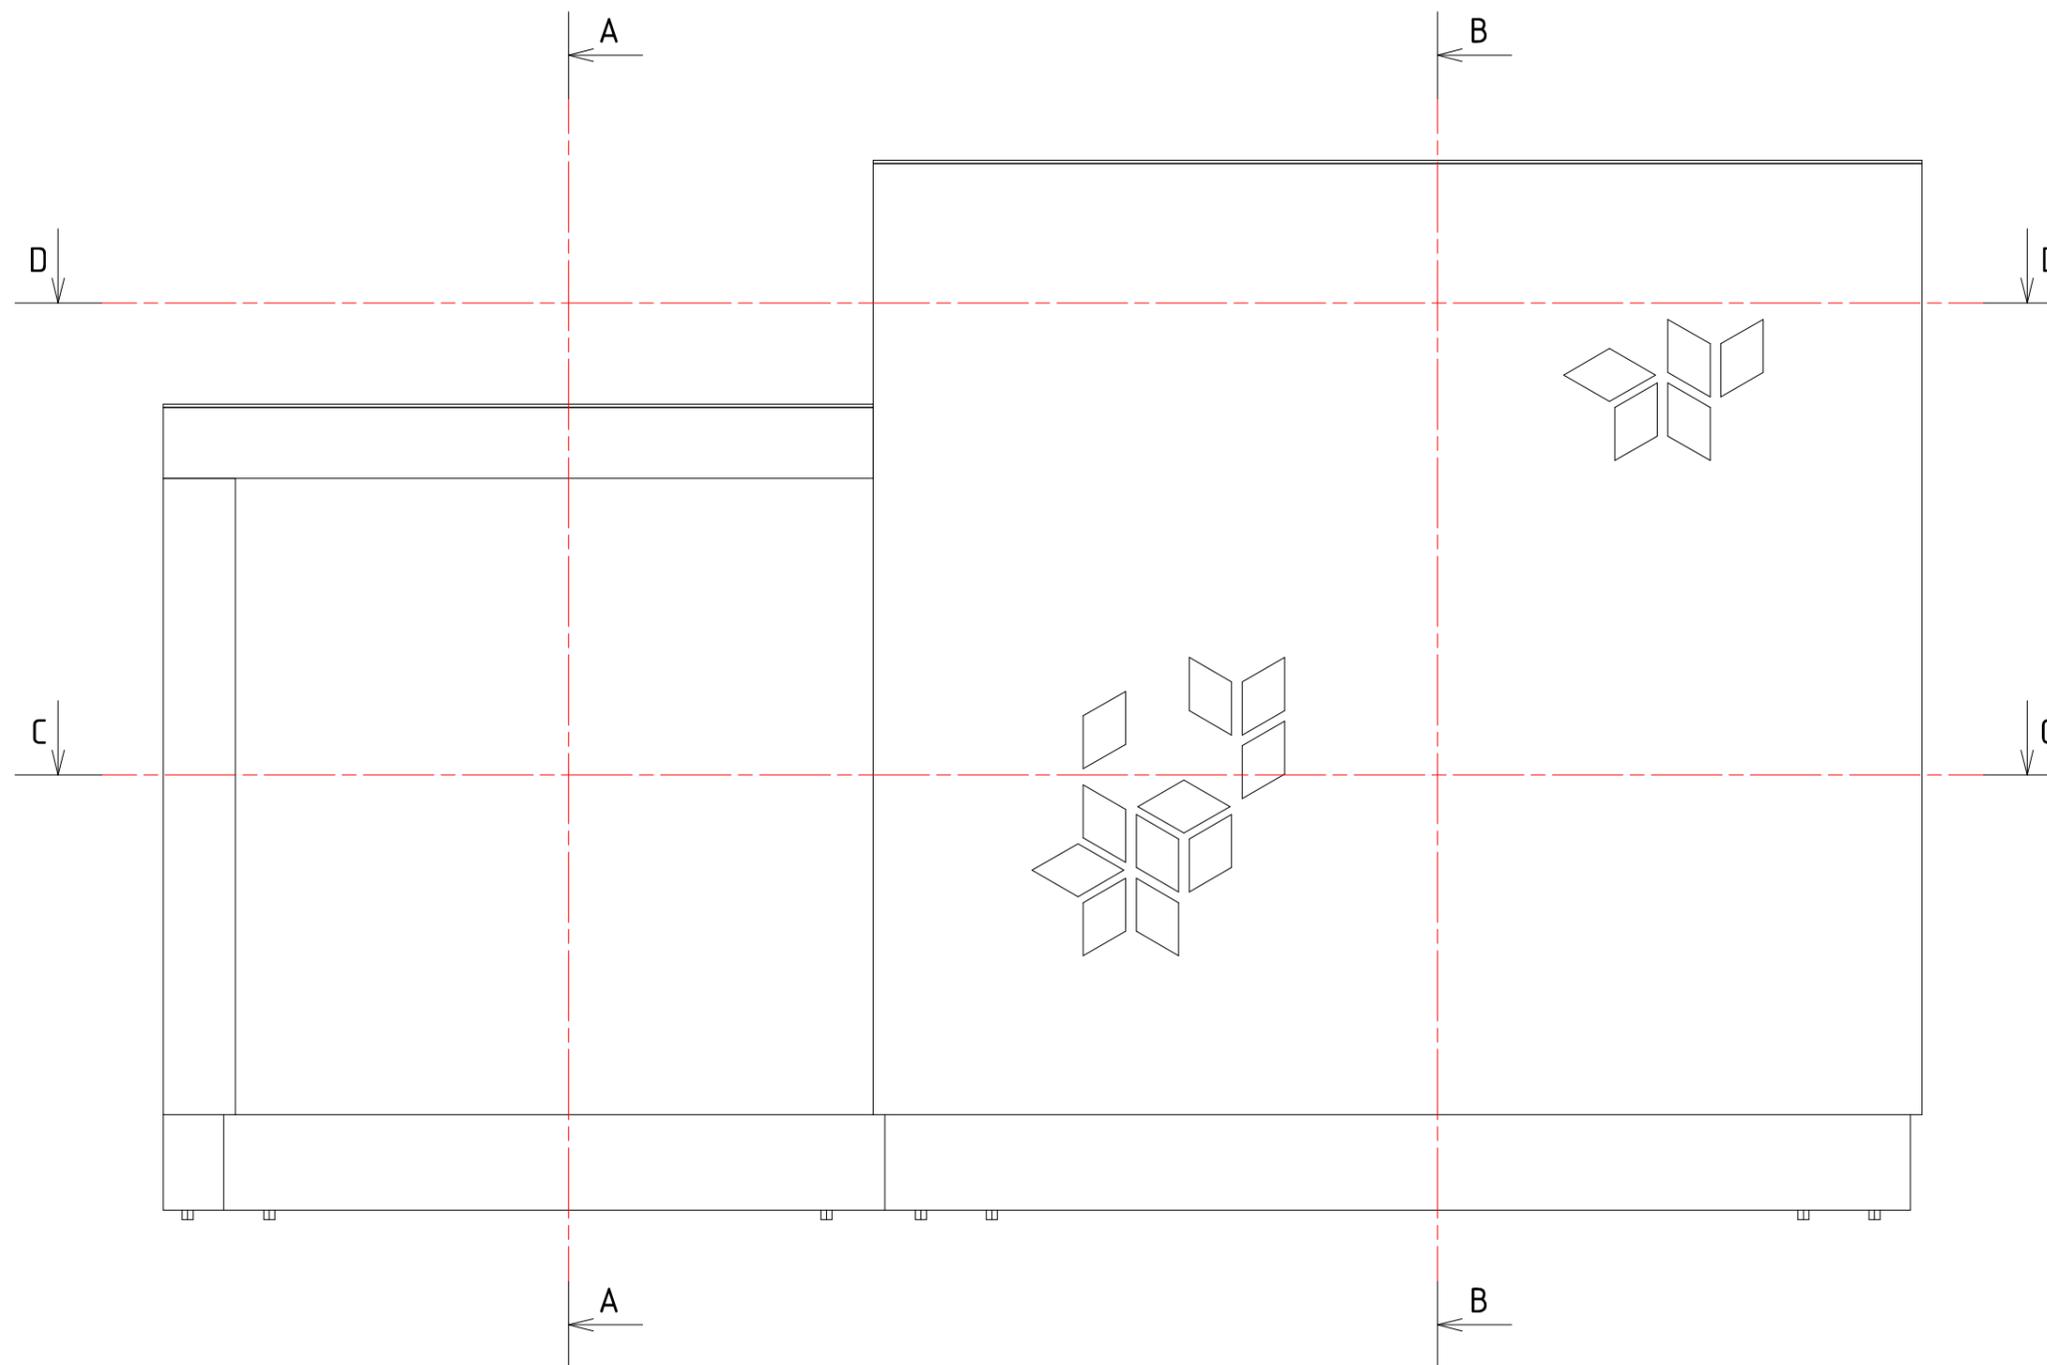

A	27/11/2019	Modifications suivant retour du 16/10/2019	AG
Ø	11/10/2019	Création du plan	AG
Ind.	Date	Désignation	Auteur
Ech.	0.150	Format	A3
Chargé d'affaire :		SP	Dessin :
			AG



N1_Accueil_Dentaire		
EIFFAGE ACHERES		
Rue Camille Jenatzy 78260 Achères		
N°61 indA	Affaire n° 00183	Page 4/7



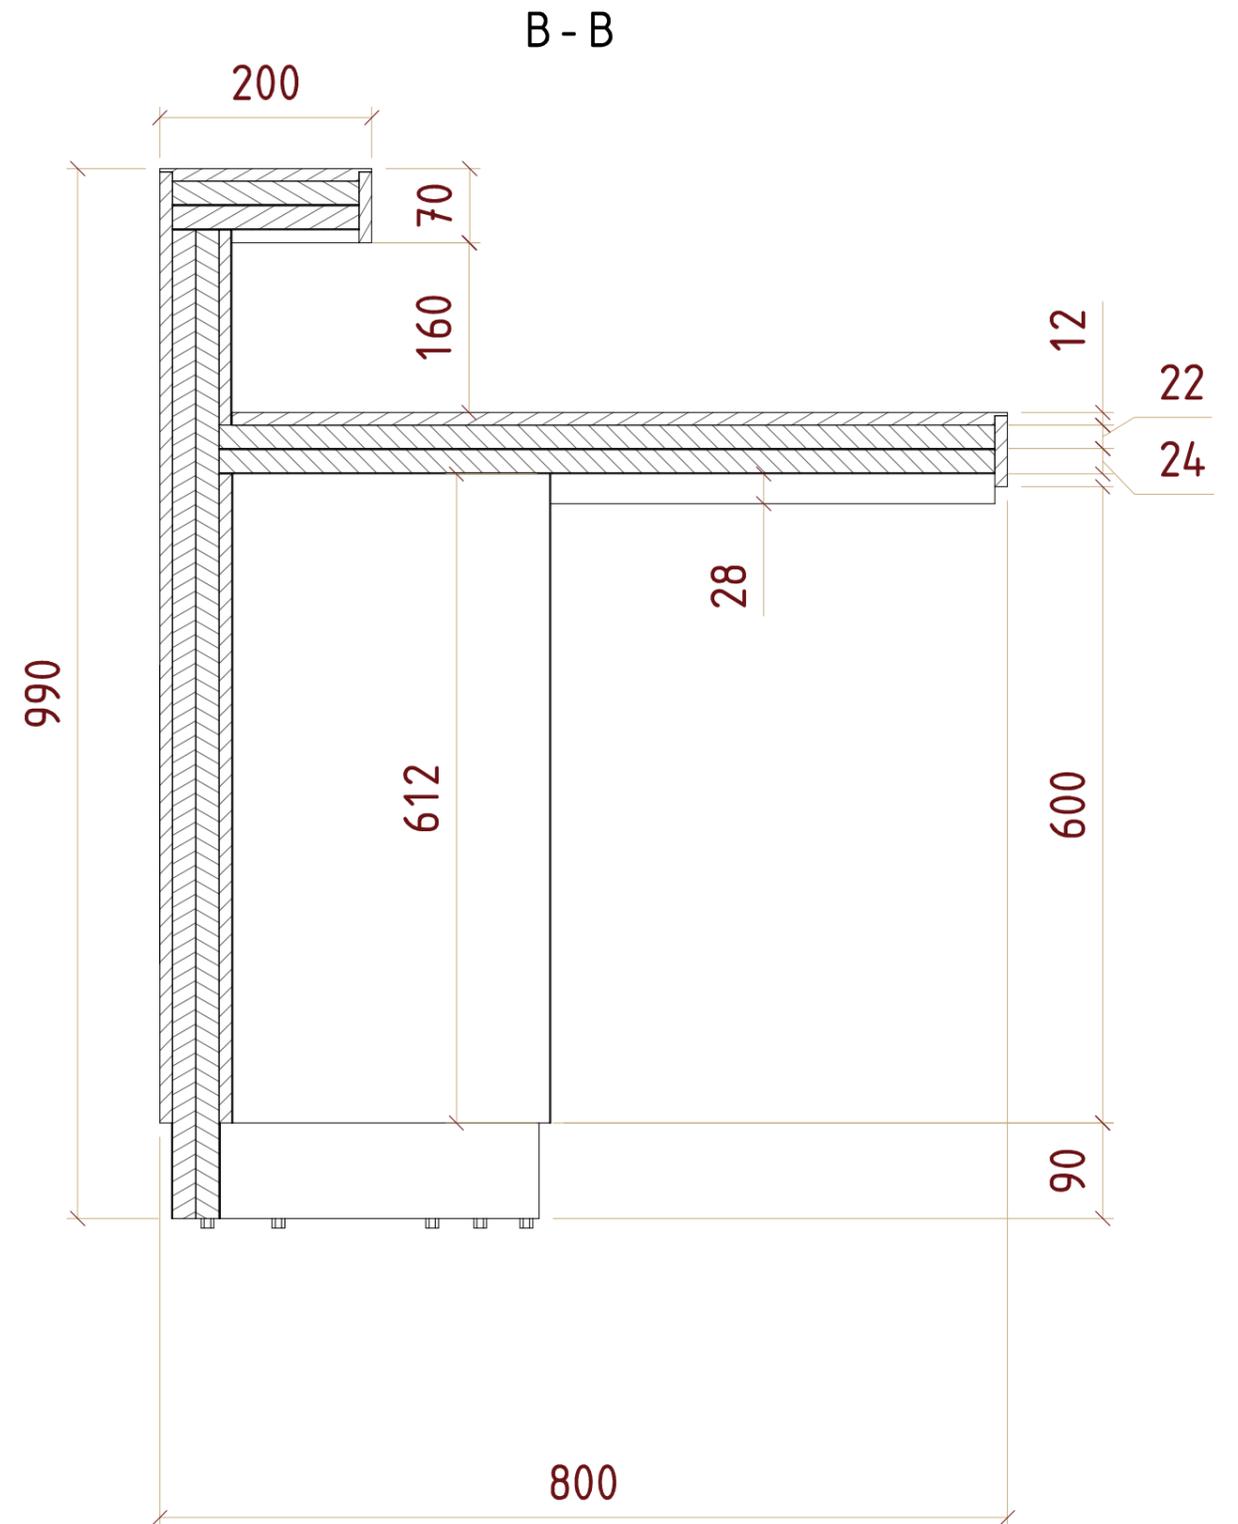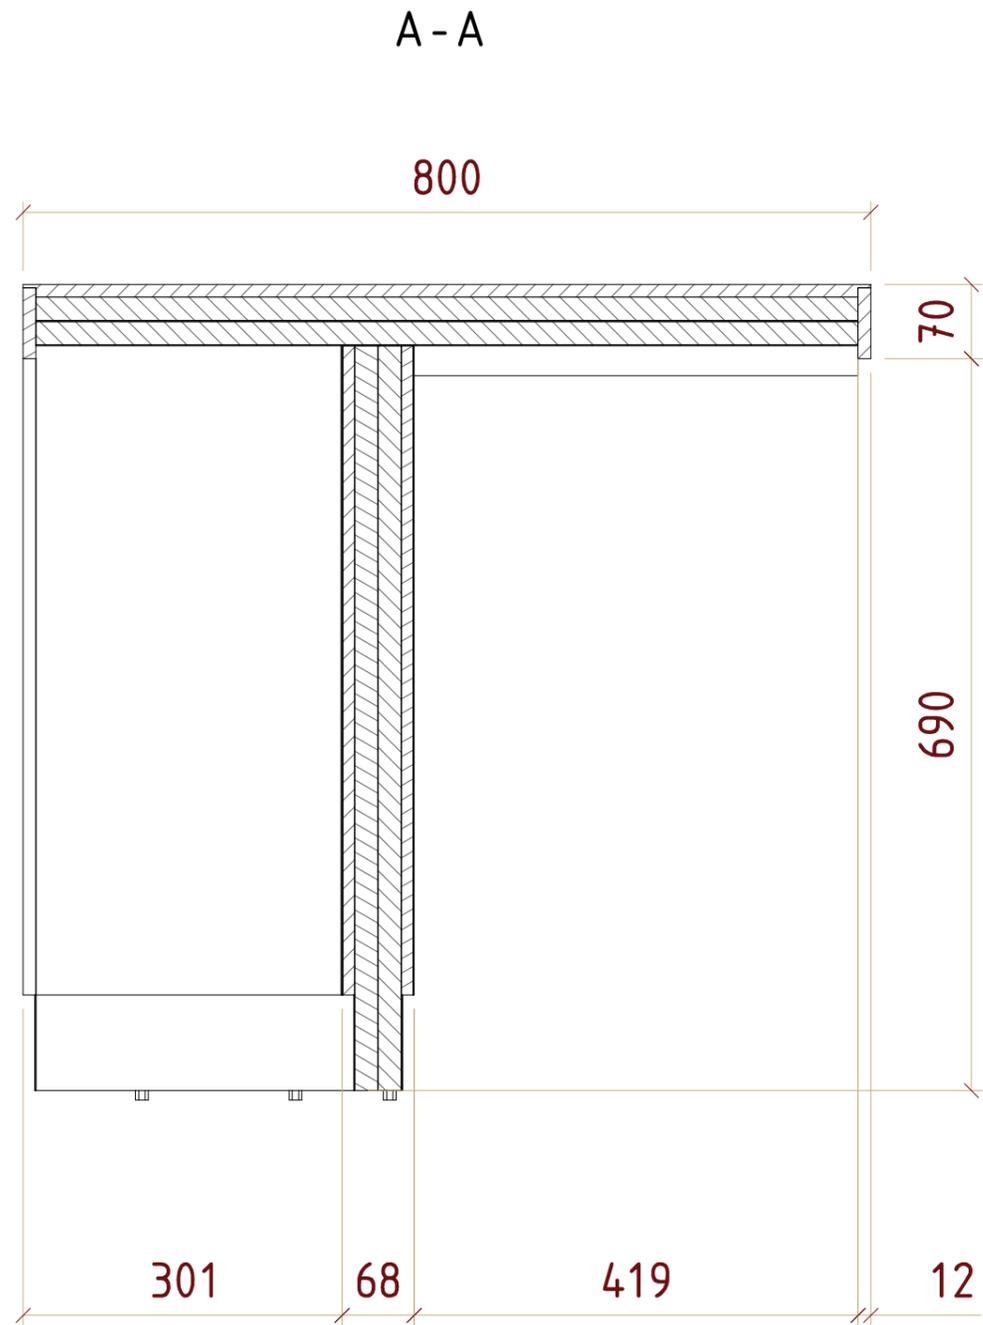

A	27/11/2019	Modifications suivant retour du 16/10/2019	AG
Ø	11/10/2019	Création du plan	AG
Ind.	Date	Désignation	Auteur
Ech.	0.150	Format	A3
Chargé d'affaire :		SP	Dessin :
			AG

N1_Accueil_Dentaire	
EIFFAGE ACHERES	
Rue Camille Jenatzy 78260 Achères	
N°61 indA	Affaire n° 00183 Page 5/7

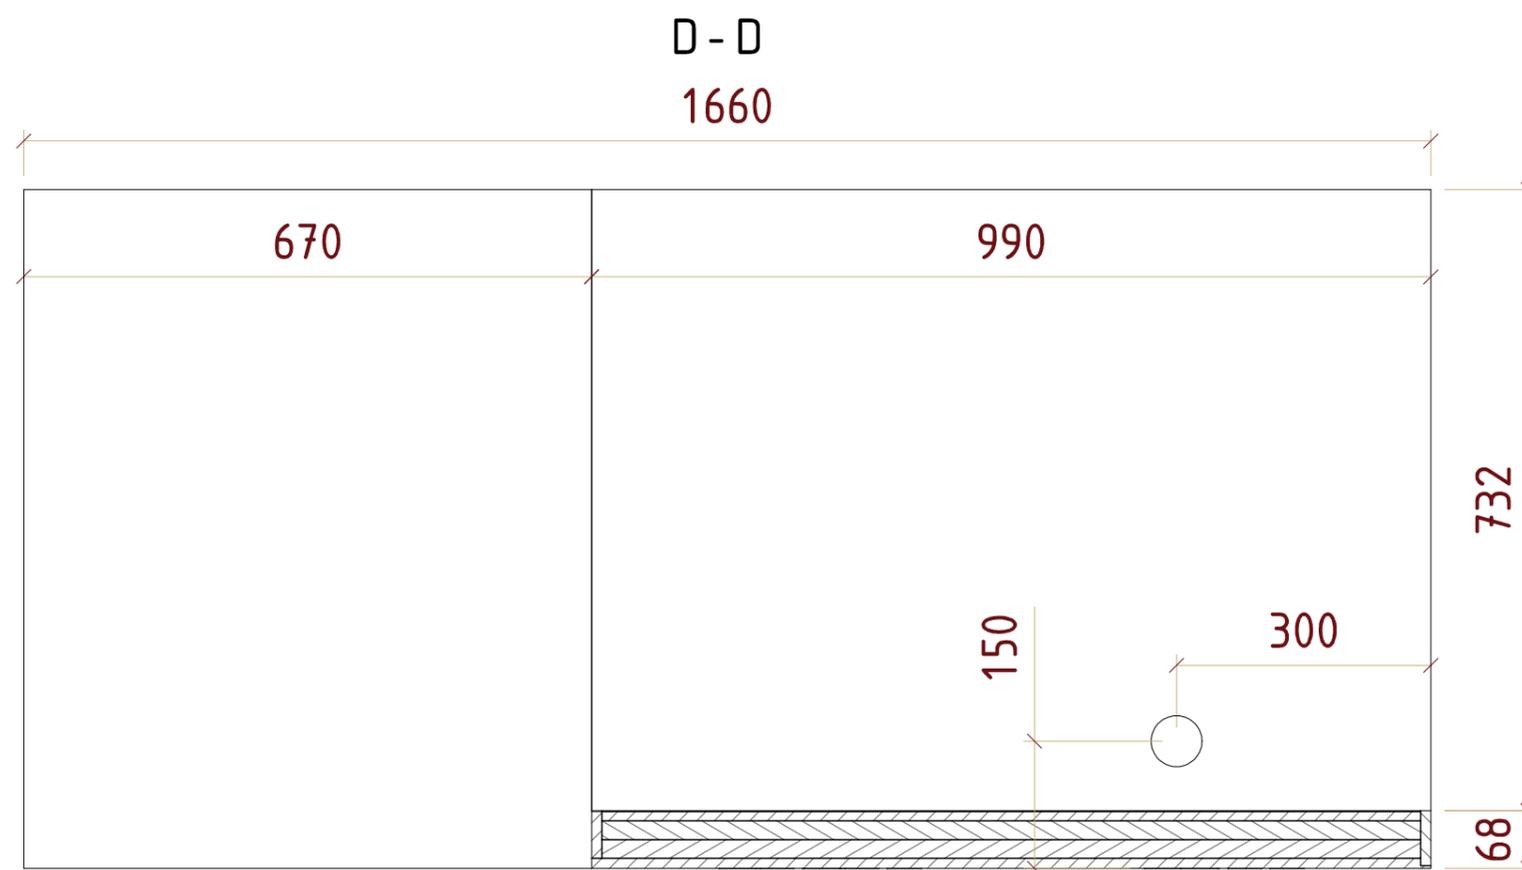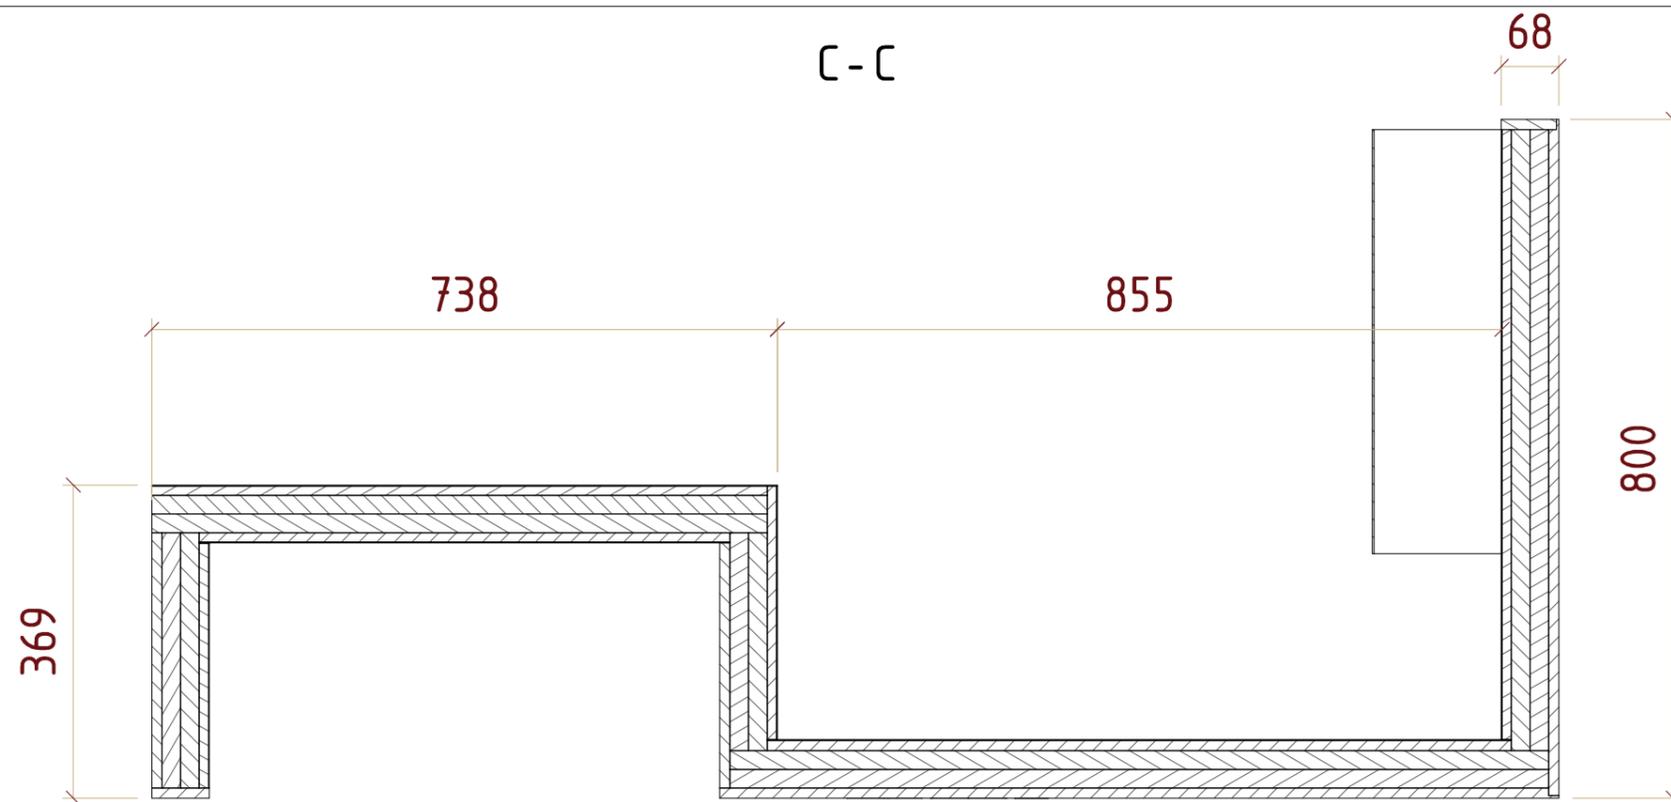

A	27/11/2019	Modifications suivant retour du 16/10/2019	AG
Ø	11/10/2019	Création du plan	AG
Ind.	Date	Désignation	Auteur
Ech.	0.120	Format A3	Chargé d'affaire : SP
		Dessin :	AG

N1_Accueil_Dentaire

EIFFAGE ACHERES

Rue Camille Jenatzy 78260 Achères

N°61 indA

Affaire n° 00183

Page 6/7

